


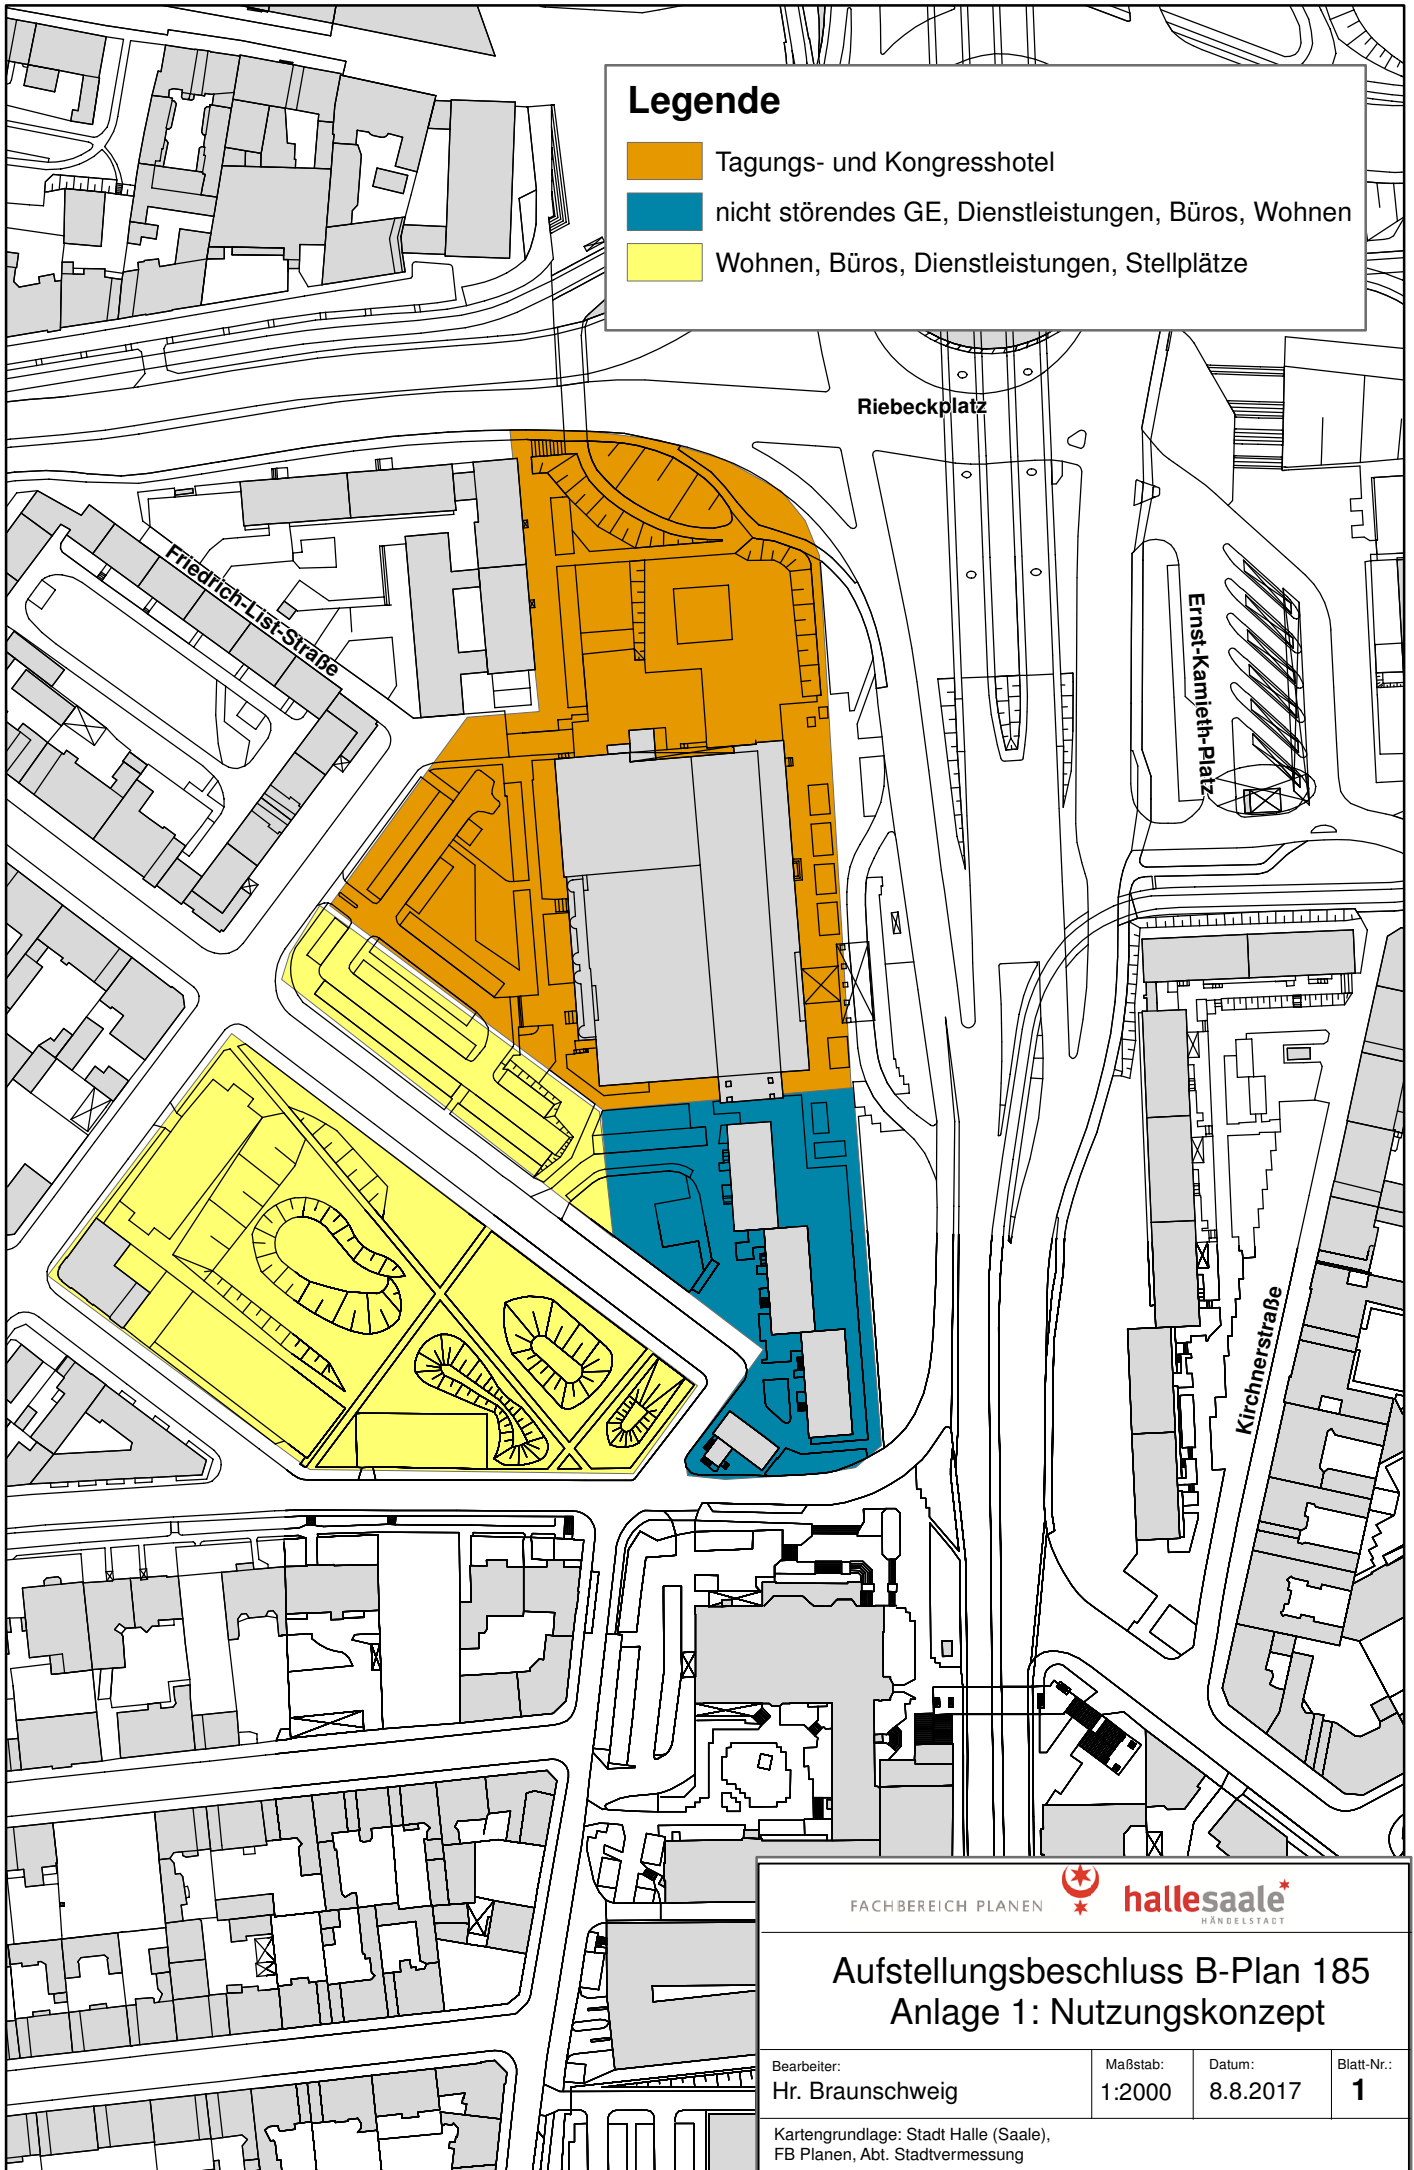


## Legende

-  Tagungs- und Kongresshotel
-  nicht störendes GE, Dienstleistungen, Büros, Wohnen
-  Wohnen, Büros, Dienstleistungen, Stellplätze



FACHBEREICH PLANEN



**hallesaale**  
HANDELSTADT

## Aufstellungsbeschluss B-Plan 185 Anlage 1: Nutzungskonzept

Bearbeiter:  
Hr. Braunschweig

Maßstab:  
1:2000

Datum:  
8.8.2017

Blatt-Nr.:  
**1**

Kartengrundlage: Stadt Halle (Saale),  
FB Planen, Abt. Stadtvermessung